



Lokal mieszkalny A.1.3 pow. 64,75m<sup>2</sup>  
ul. Wojska Polskiego 11, Łębork  
etap II bud. 1

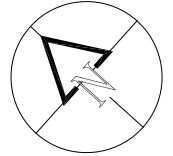

			Inwestycja: Osiedle Bursztynowe ul. Wojska Polskiego 11 Łębork etap II bud. 1	
			Liczba pokoi: 3	
Deweloper: AD Development ul. Poznańska 74 76-200 Słupsk	Biuro sprzedawcy: HBN sp. z o. o. ul. Wojska Polskiego 2A/B 84-300 Łębork	Powierzchnia mieszkalna: 64,75 m <sup>2</sup>	Liczba pokoi: 3	Powierzchnia balkonów, logii: 24,48 m <sup>2</sup>
Nr mieszkania: A.1.3	Powierzchnia całkowita: 89,23 m <sup>2</sup>	Uwagi: - powierzchnia liczona według normy PN-ISO 9836:1997 - ze względu na trwające prace projektowe powierzchnie mogą ulec zmianie - wyposażenie tylko w celach prezentacyjnych, nie stanowi zobowiązania umownego - karta nie stanowi oferty w rozumieniu przepisów Kodeksu Cywilnego - wyjście na balkony/loggie - możliwa różnica wysokości - schemat sytuacyjny może się różnić od stanu projektowanego/istniejącego		

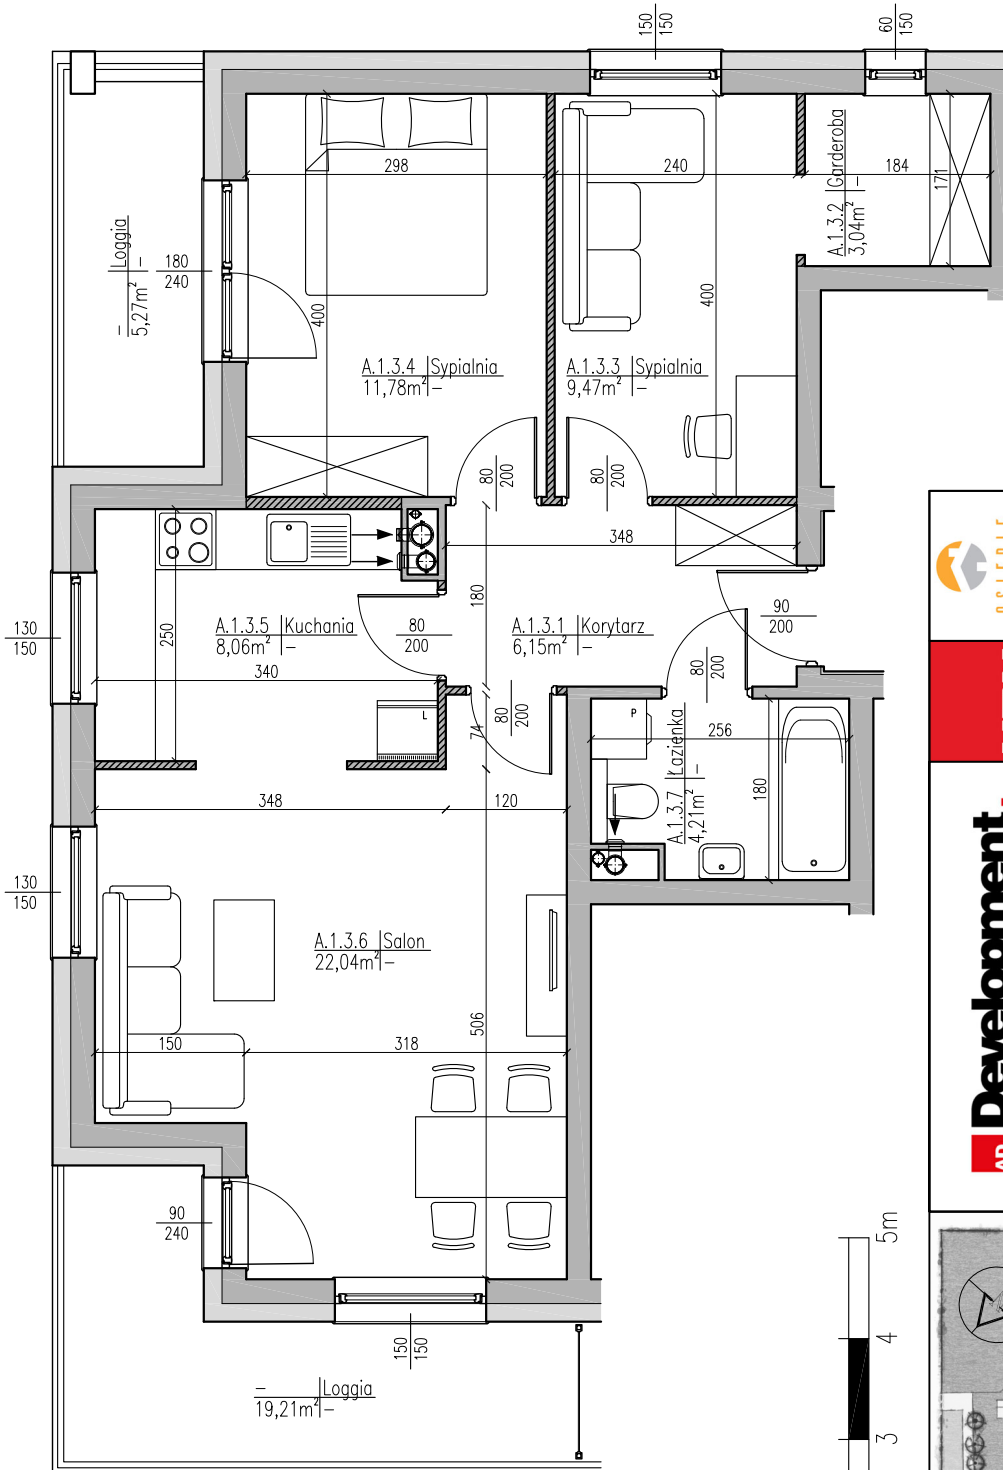