

LOKAL RA/1
70,34 m²

adres: ul. Pomorska 3,
84-300 Łębork

ZESTAWIENIE POMIESZCZEŃ

PARTER

F1.1.01 Wiatrołap	2,87 m ²
F1.1.02 Pom. gospodarcze	2,93 m ²
F1.1.03 Łazienka	3,87 m ²
F1.1.04 Pokój dzienny z aneksem	24,70 m ²
F1.1.05 Pom. gospodarcze	1,11 m ²
F1.K Schody	4,30 m ²

SUMA:


36,67 m²

PIĘTRO

F1.2.01 Komunikacja	4,05 m ²
F1.2.02 Sypialnia	7,57 m ²
F1.2.03 Pokój	8,13 m ²
F1.2.04 Pokój	8,44 m ²
F1.2.05 Łazienka	3,48 m ²


SUMA:

31,67 m²

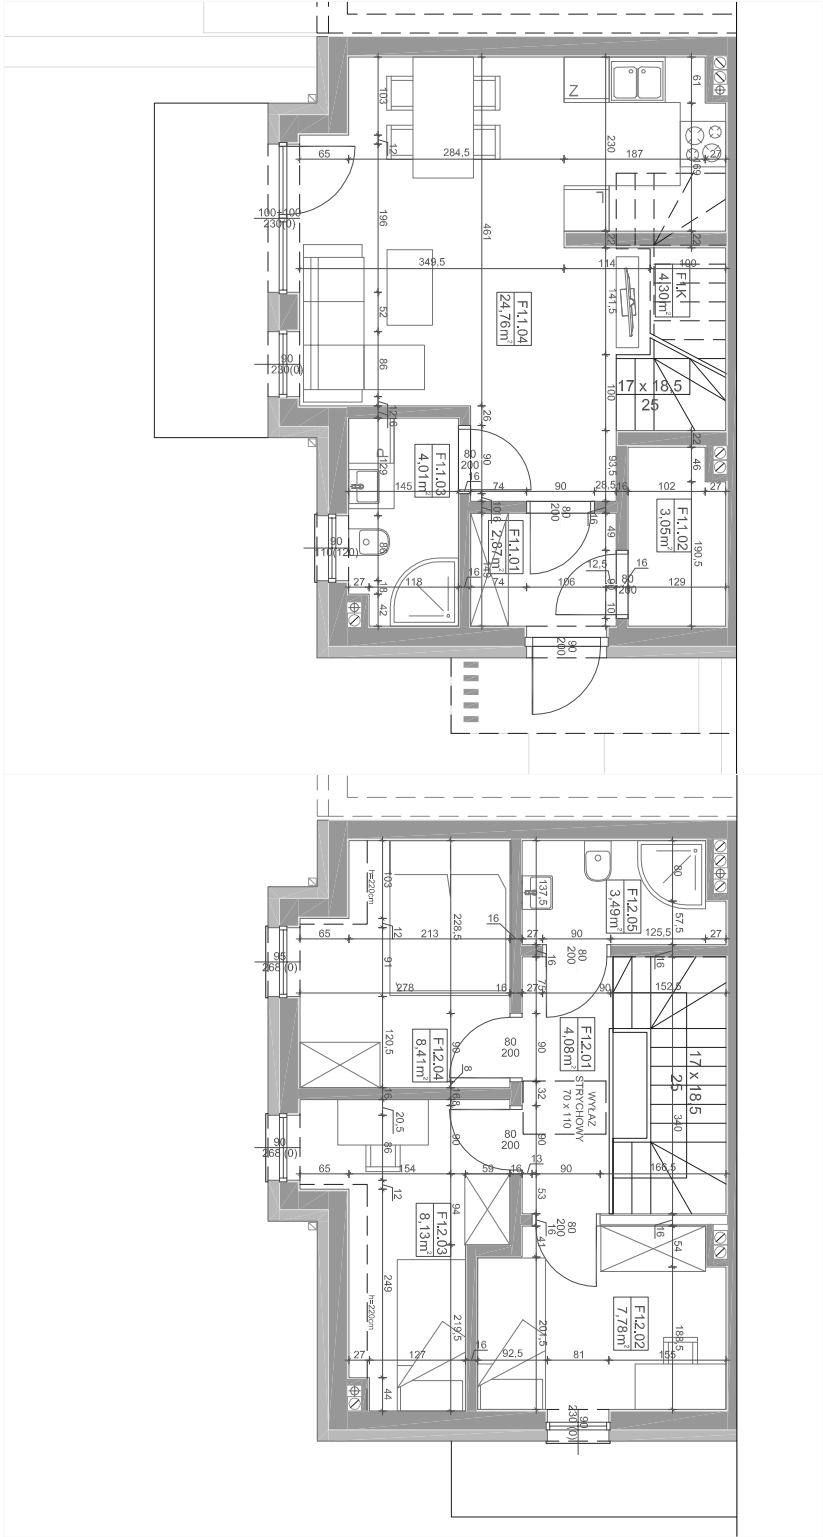


PARTER

PIĘTRO

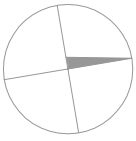

- powierzchnia liczona według normy PN-ISO 9836:2022-7
- wyposażenie tylko w celach prezentacyjnych, nie stanowi zobowiązania umownego
- wyjście na balkony/loggie - możliwa różnica wysokości

- ze względu na trwające prace projektowe powierzchnie mogą ulec zmianie
- karta nie stanowi oferty w rozumieniu przepisów Kodeksu Cywilnego
- schemat sytuacyjny może się różnić od stanu projektowanego/stniejącego

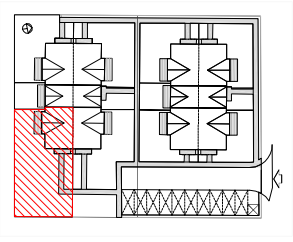

Deweloper:

AMP Projekt Sp. z o.o. ul. Wojska
Polskiego 2A lok. B, 84-300 Łębork

Biuro sprzedaży:

HBN sp. z o.o., ul. W. Polskiego 2A/B,
84-300 Łębork

