

ZESTAWIENIE POMIESZCZEŃ

PARTER

E.1.01 Wiatrołap	3,26 m ²
E.1.02 Pom. gospodarcze	2,38 m ²
E.1.03 Komunikacja	8,88 m ²
E.1.04 Łazienka	2,94 m ²
E.1.05 Pokój dzienny z aneksem	16,15 m ²
E.K Schody	4,32 m ²

SUMA:

37,93 m²


ZESTAWIENIE POMIESZCZEŃ

PIĘTRO


E.2.01 Komunikacja	6,71 m ²
E.2.02 Sypialnia	12,13 m ²
E.2.03 Pokój	9,98 m ²
E.2.04 Łazienka	3,28 m ²

SUMA:


32,10 m²

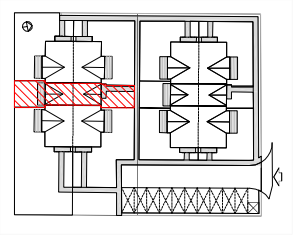

PARTER

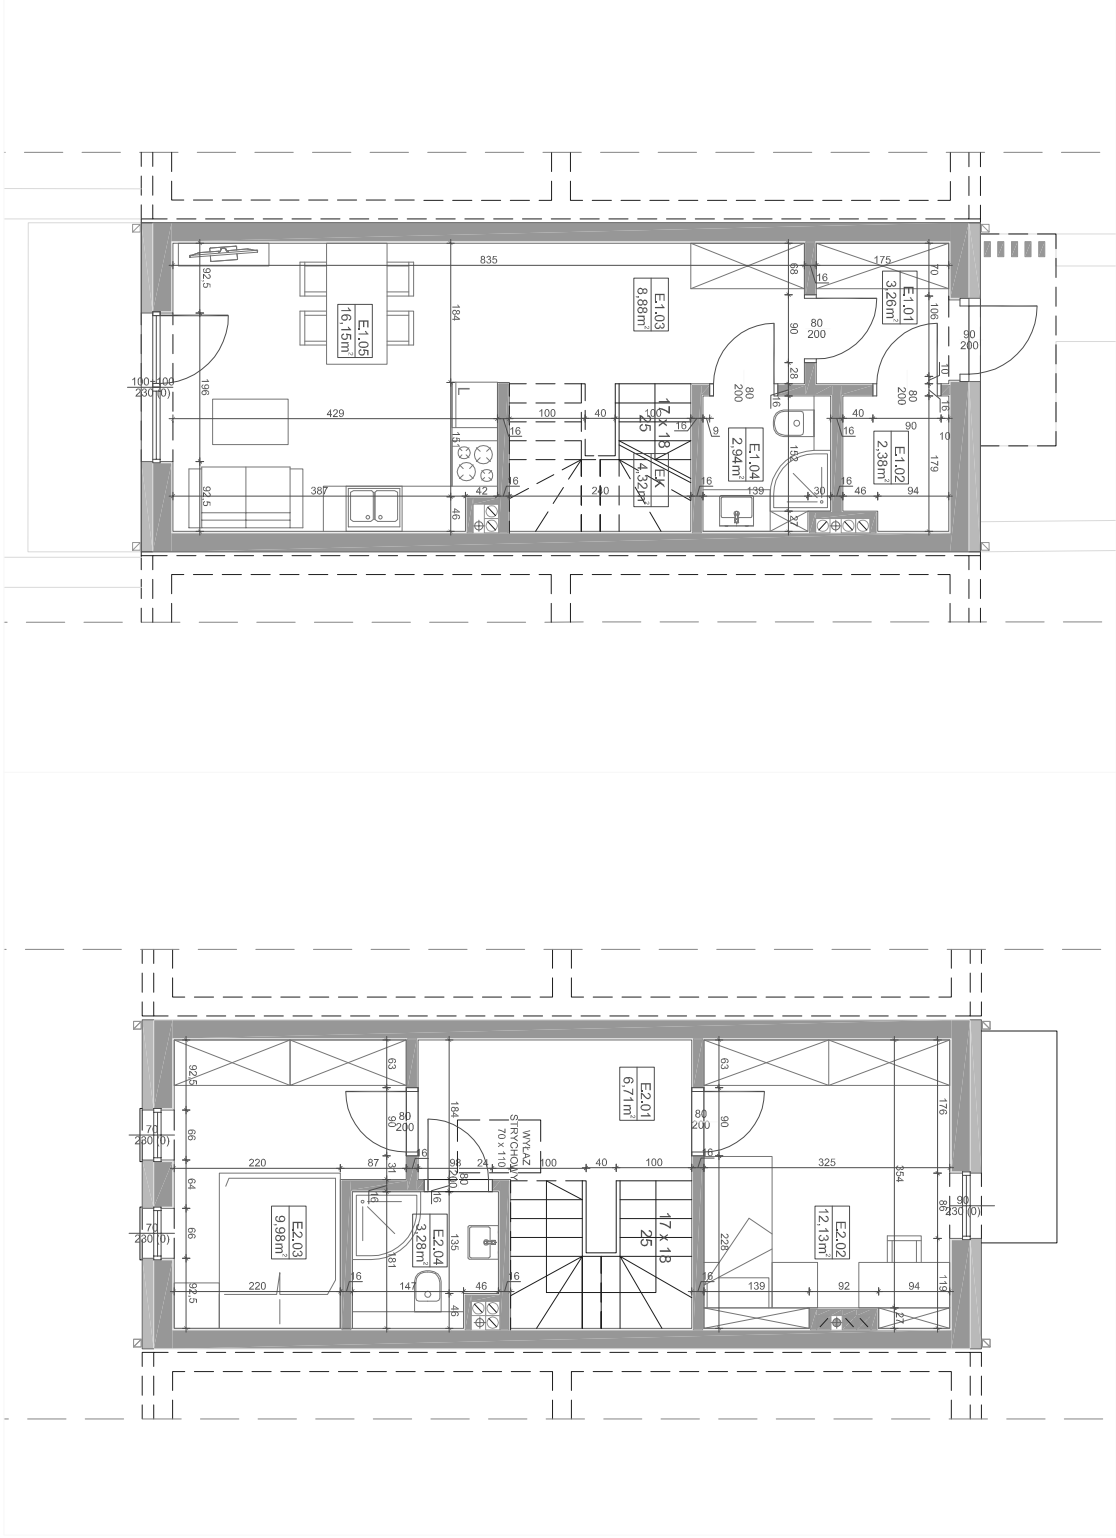

PIĘTRO

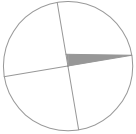

- powierzchnia liczona według normy PN-ISO 9836:2022-7
- wyposażenie tylko w celach prezentacyjnych, nie stanowi zobowiązania umownego
- wyjście na balkony/loggie - możliwa różnica wysokości

- ze względu na twójące prace projektowe powierzchnie mogą ulec zmianie
- karta nie stanowi oferty w rozumieniu przepisów Kodeksu Cywilnego
- schemat sytuacyjny może się różnić od stanu projektowanego/stniejącego