

ZESTAWIENIE POMIESZCZEŃ

PARTER

D1.1.01 Wiatrołap	2,87 m ²
D1.1.02 Pom. gospodarcze	2,93 m ²
D1.1.03 Łazienka	3,87 m ²
D1.1.04 Pokój dzienny z aneksem	24,70 m ²
D1.K Schody	4,30 m ²


SUMA: 38,67 m²

ZESTAWIENIE POMIESZCZEŃ


PIĘTRO

D1.2.01 Komunikacja	4,05 m ²
D1.2.02 Pokój	7,57 m ²
D1.2.03 Pokój	8,13 m ²
D1.2.04 Sygnalia	8,44 m ²
D1.2.05 Łazienka	3,48 m ²


SUMA: 31,67 m²

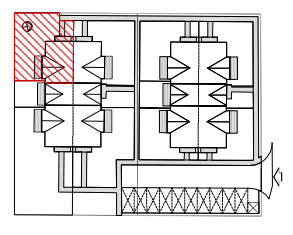

PARTER

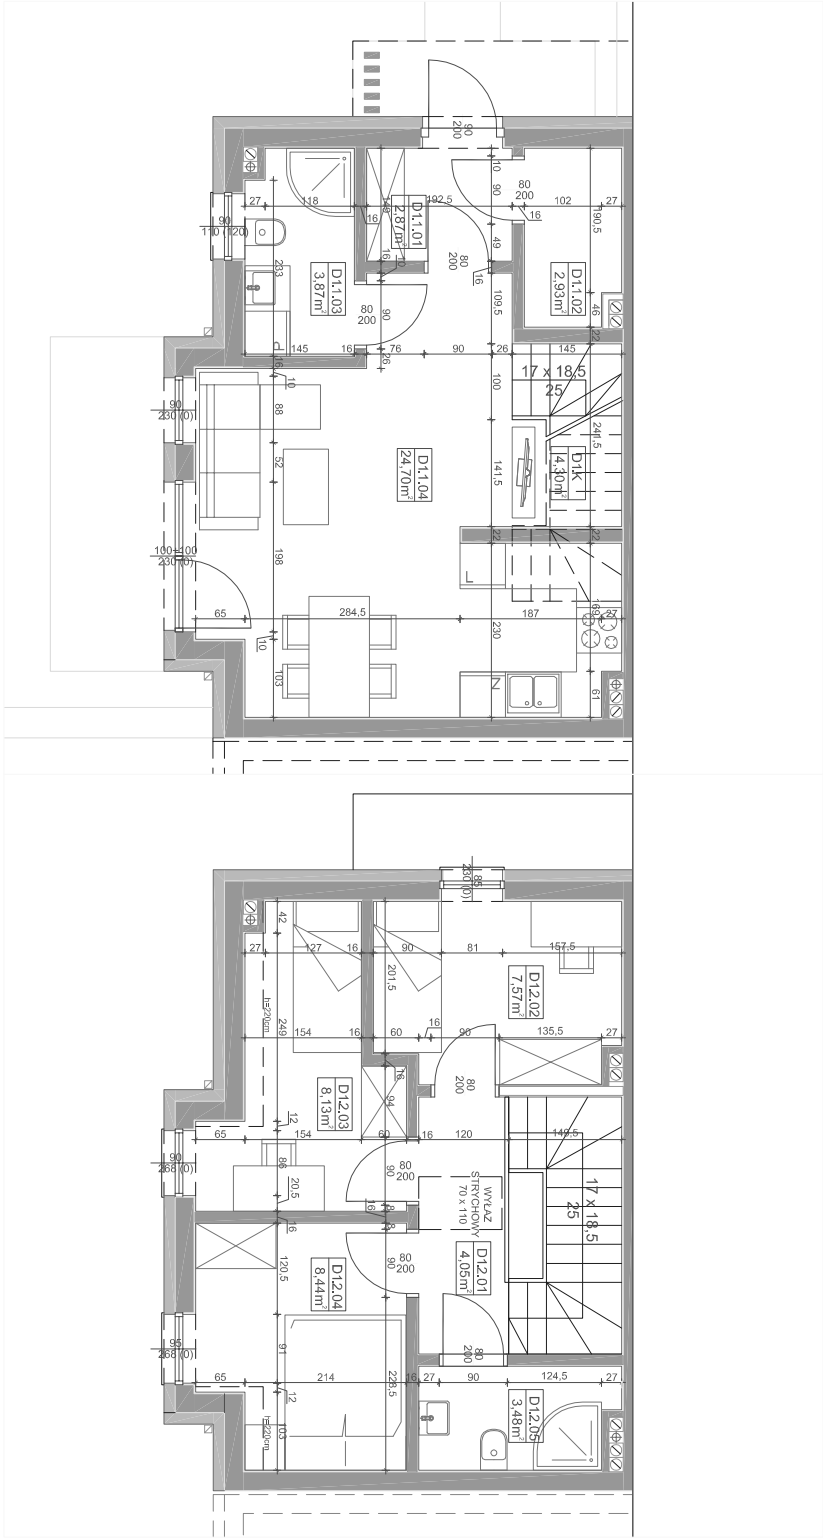

PIĘTRO

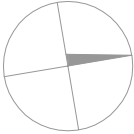

- powierzchnia liczona według normy PN-ISO 9836:2022-7
- wyposażenie tylko w celach prezentacyjnych, nie stanowi zobowiązania umownego
- wyjście na balkony/loggie - możliwa różnica wysokości

- ze względu na trwające prace projektowe powierzchnie mogą ulec zmianie
- karta nie stanowi oferty w rozumieniu przepisów Kodeksu Cywilnego
- schemat sytuacyjny może się różnić od stanu projektowanego/istniejącego